


Abwasserzweckverband  
**Nagold**  
 Übersichtslageplan  
 M. 1 : 250

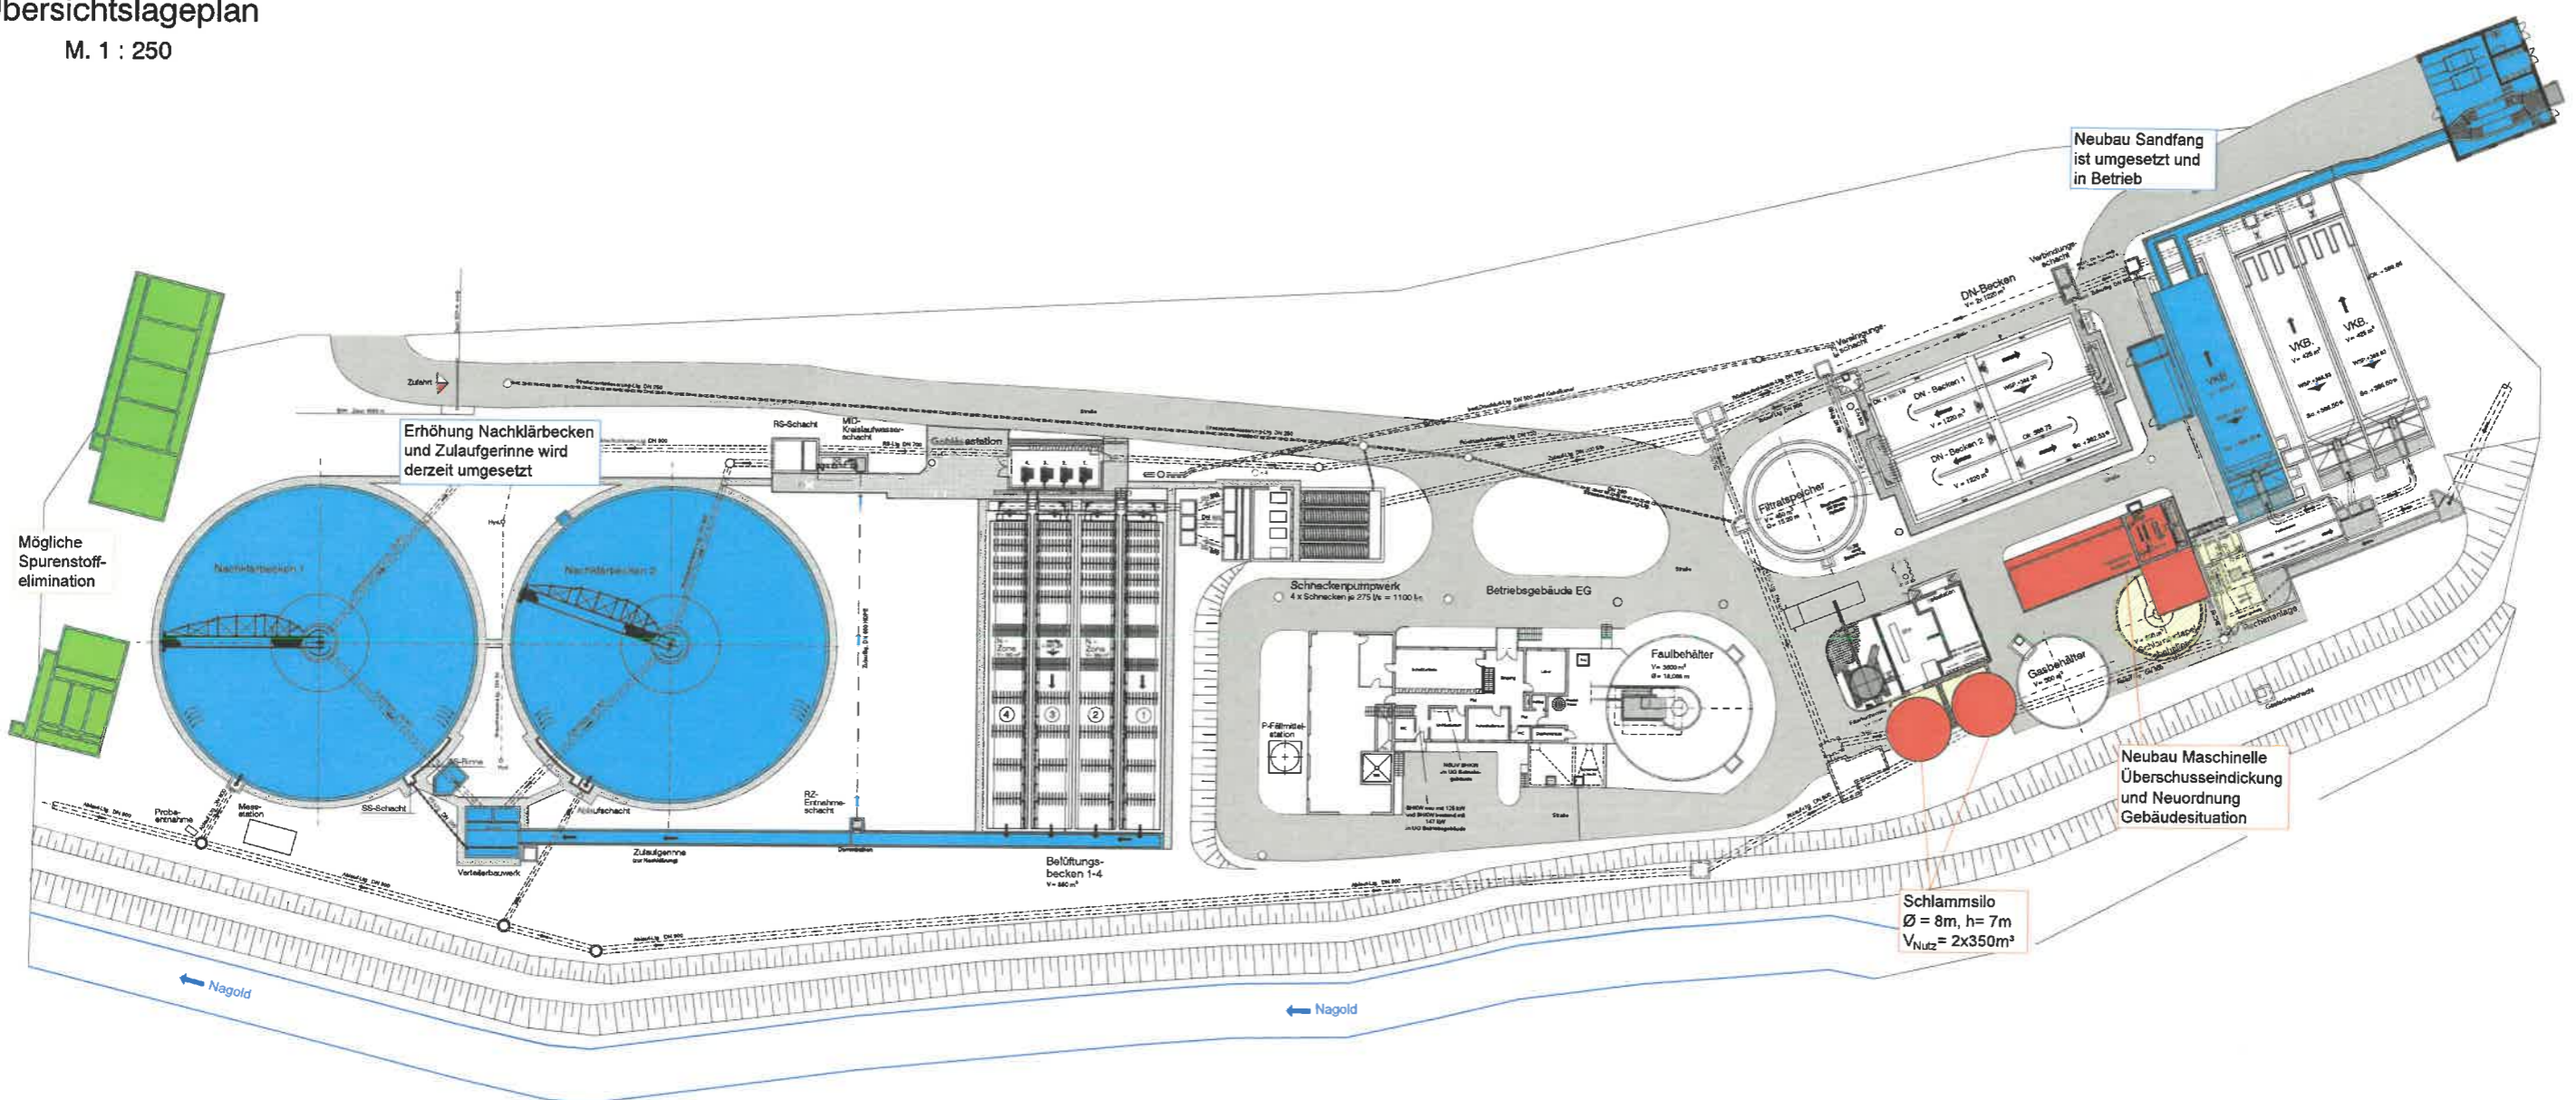

Neubau Rechenanlage  
 ist umgesetzt und  
 in Betrieb

Neubau Sandfang  
 ist umgesetzt und  
 in Betrieb

Erhöhung Nachklärbecken  
 und Zulaufgerinne wird  
 derzeit umgesetzt

Mögliche  
 Spurenstoff-  
 elimination

Neubau Maschinelle  
 Überschusseindickung  
 und Neuordnung  
 Gebäudesituation

Schlamm-silo  
 Ø = 8m, h = 7m  
 V<sub>Nutz</sub> = 2x350m<sup>3</sup>

**LEGENDE**

- Bestand
- Planung
- Abbruch

Bemerkung:  
 Sandfänge sind fertiggestellt und sind vom  
 Unternehmer zu prüfen, für die Säuberung der Säuber-  
 stände ist die Entsorgung zu prüfen. Umsetzungen sind dem Planverfasser unverzüglich mitzuteilen.  
 Die Weitergabe der Pläne an Dritte ist für die schließliche Verantwortung der AZU gelehrt.

Abwasserzweckverband Nagold Sammkläranlage			
Übersichtslageplan		Studie	
Datum: Mai 2022	gezeichnet: Werth	Skala: 1:250	
geprüft und freigegeben: Molitor	Auflage Nr.: 543	Zeichnungsnummer: 1543-300	
Süddeutsche Abwasserreinigungs-Ingenieur GmbH Ulm/Donau			