


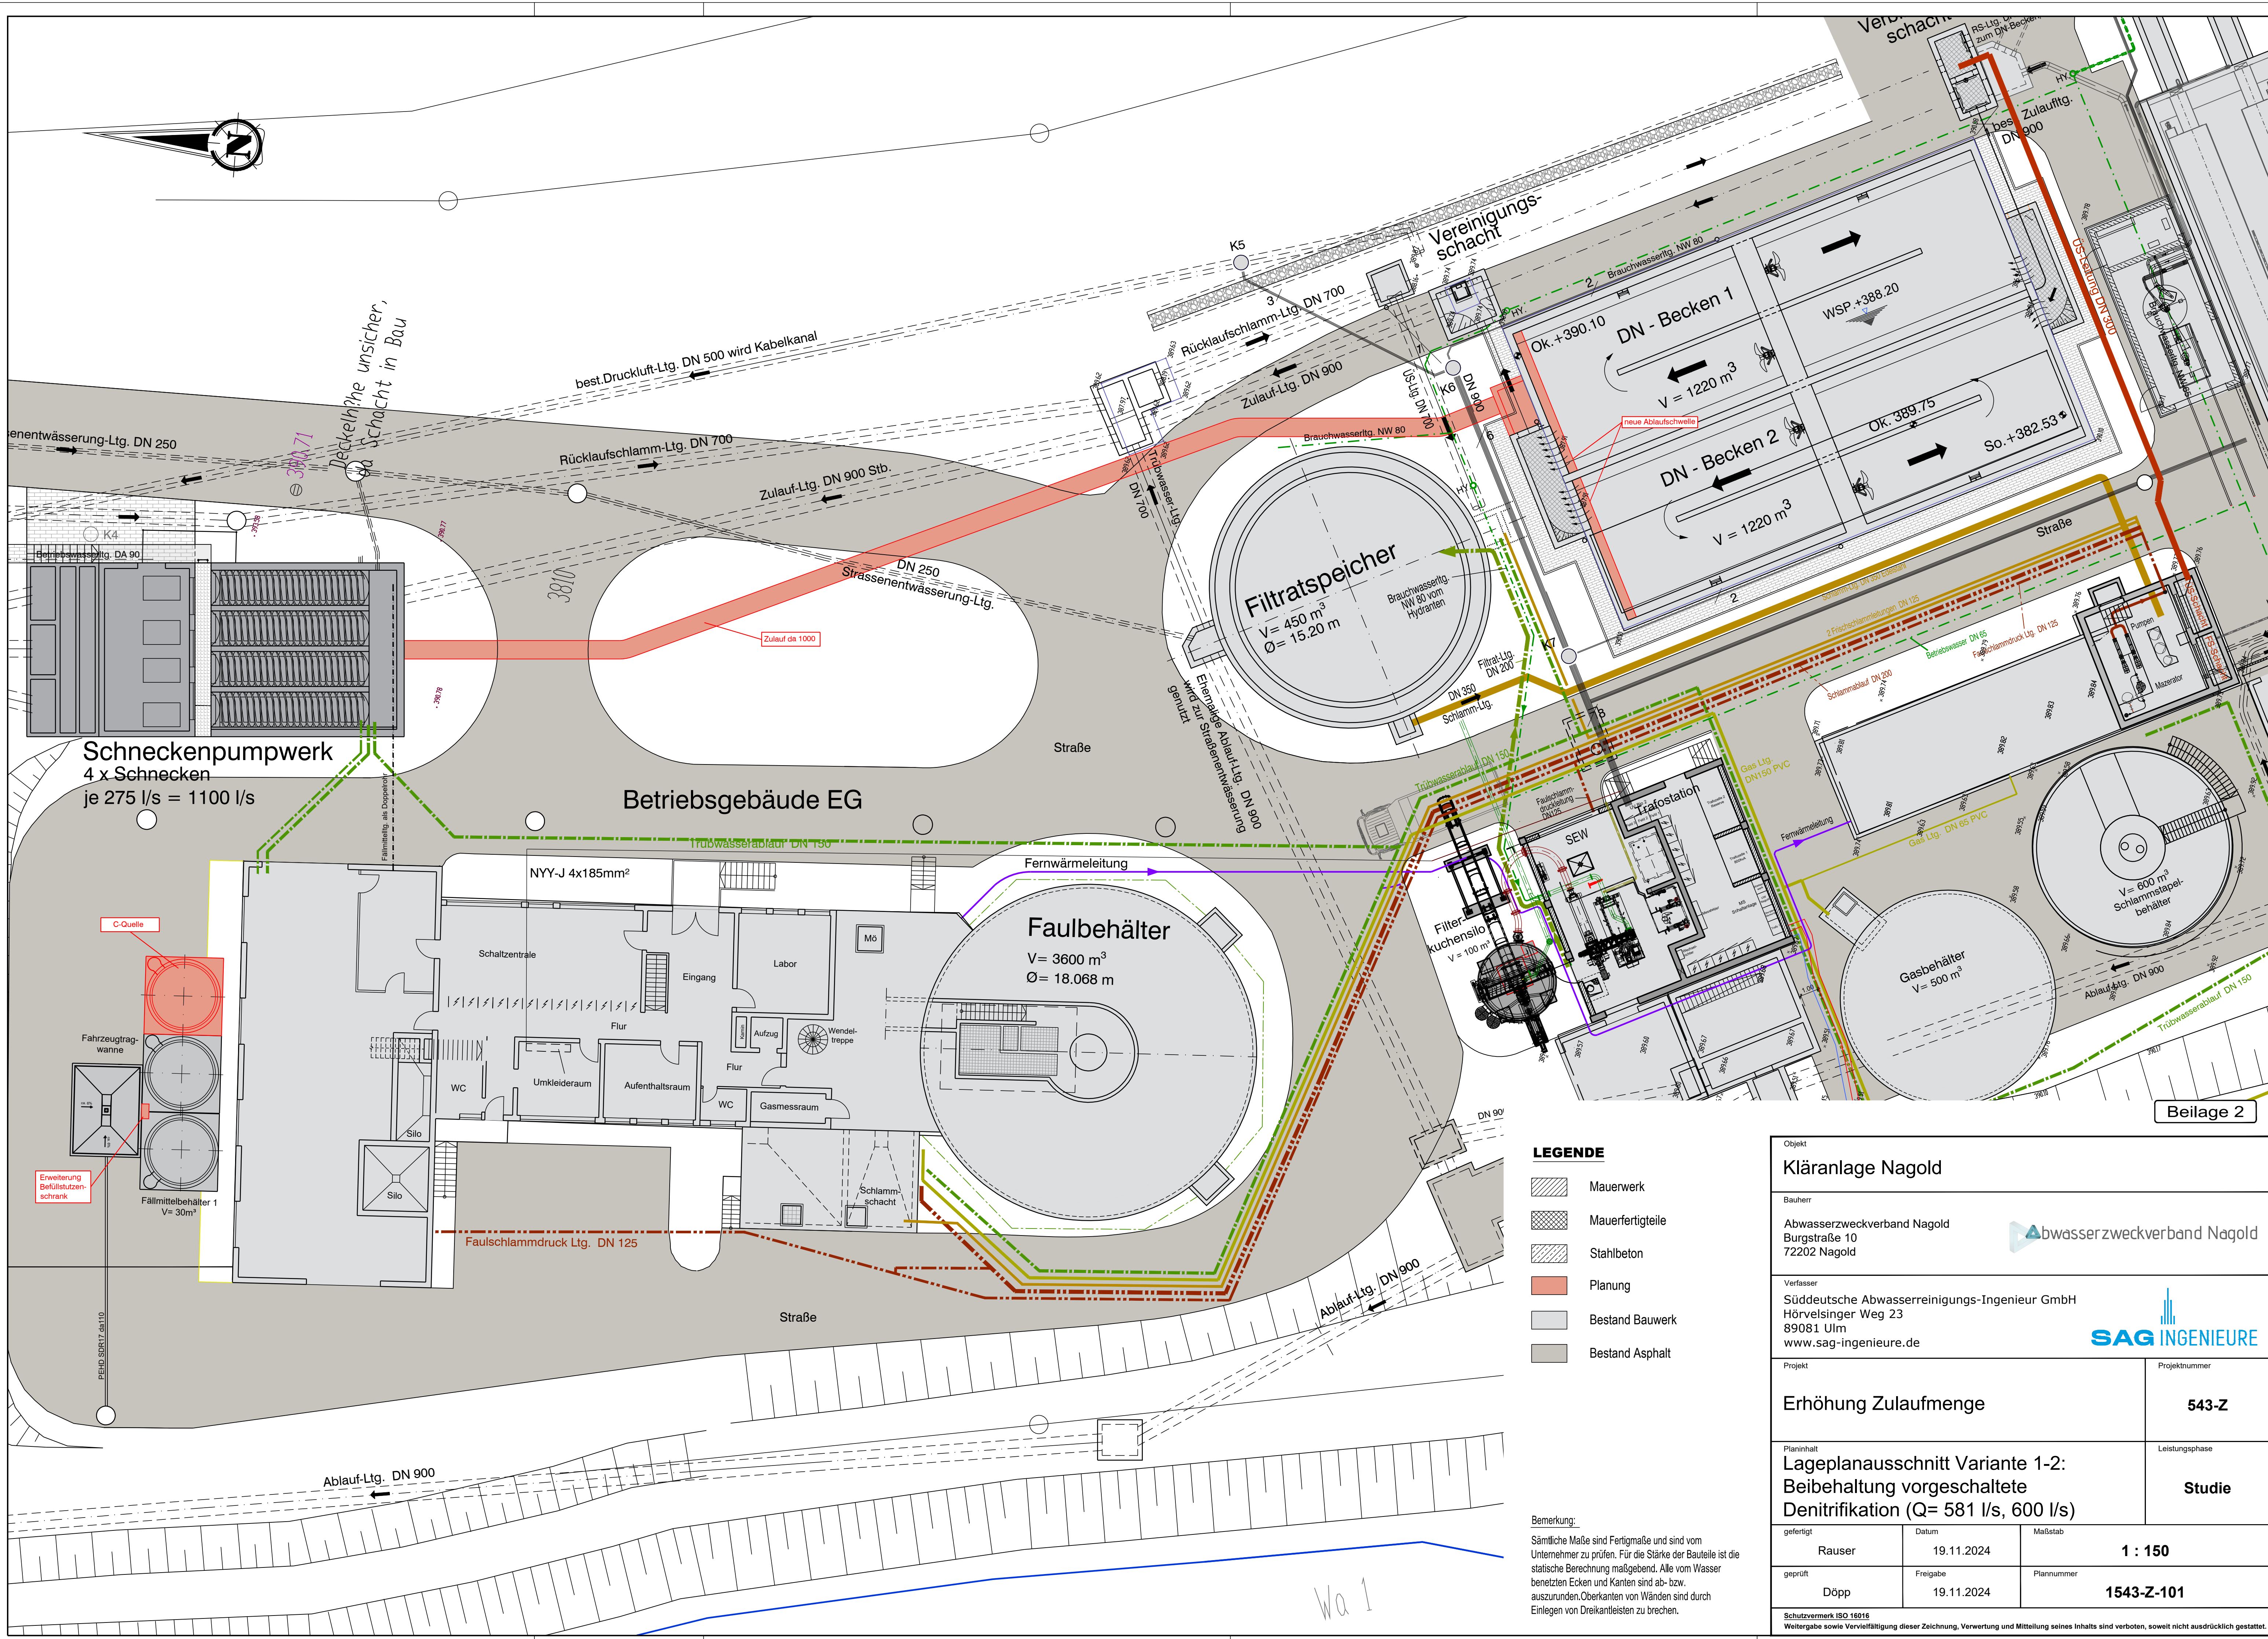

LEGENDE

- Mauerwerk
- Mauerfertigteile
- Stahlbeton
- Planung
- Bestand Bauwerk
- Bestand Asphalt

Bemerkung:
Sämtliche Maße sind Fertigmaße und sind vom Unternehmer zu prüfen. Für die Stärke der Bauteile ist die statische Berechnung maßgebend. Alle vom Wasser benetzten Ecken und Kanten sind ab- bzw. auszurunden. Oberkanten von Wänden sind durch Einlegen von Dreikanteleisten zu brechen.

Objekt Kläranlage Nagold		
Bauherr Abwasserzweckverband Nagold Burgstraße 10 72202 Nagold		
Verfasser Süddeutsche Abwasserreinigungs-Ingenieur GmbH Hörvelsinger Weg 23 89081 Ulm www.sag-ingenieure.de		
Projekt Erhöhung Zulaufmenge		Projektnummer 543-Z
Planinhalt Lageplanausschnitt Variante 1-2: Beibehaltung vorgeschaltete Denitrifikation (Q= 581 l/s, 600 l/s)		Leistungsphase Studie
gefertigt Rauser	Datum 19.11.2024	Maßstab 1 : 150
geprüft Döpp	Freigabe 19.11.2024	Plannummer 1543-Z-101
Schutzvermerk ISO 16016 Weitergabe sowie Vervielfältigung dieser Zeichnung, Verwertung und Mitteilung seines Inhalts sind verboten, soweit nicht ausdrücklich gestattet. A1: 841 x 594		