


Anlage zur DS AZV 2020-27

1:750
Datum: 15.06.2020
Unzeit: 13.06.16

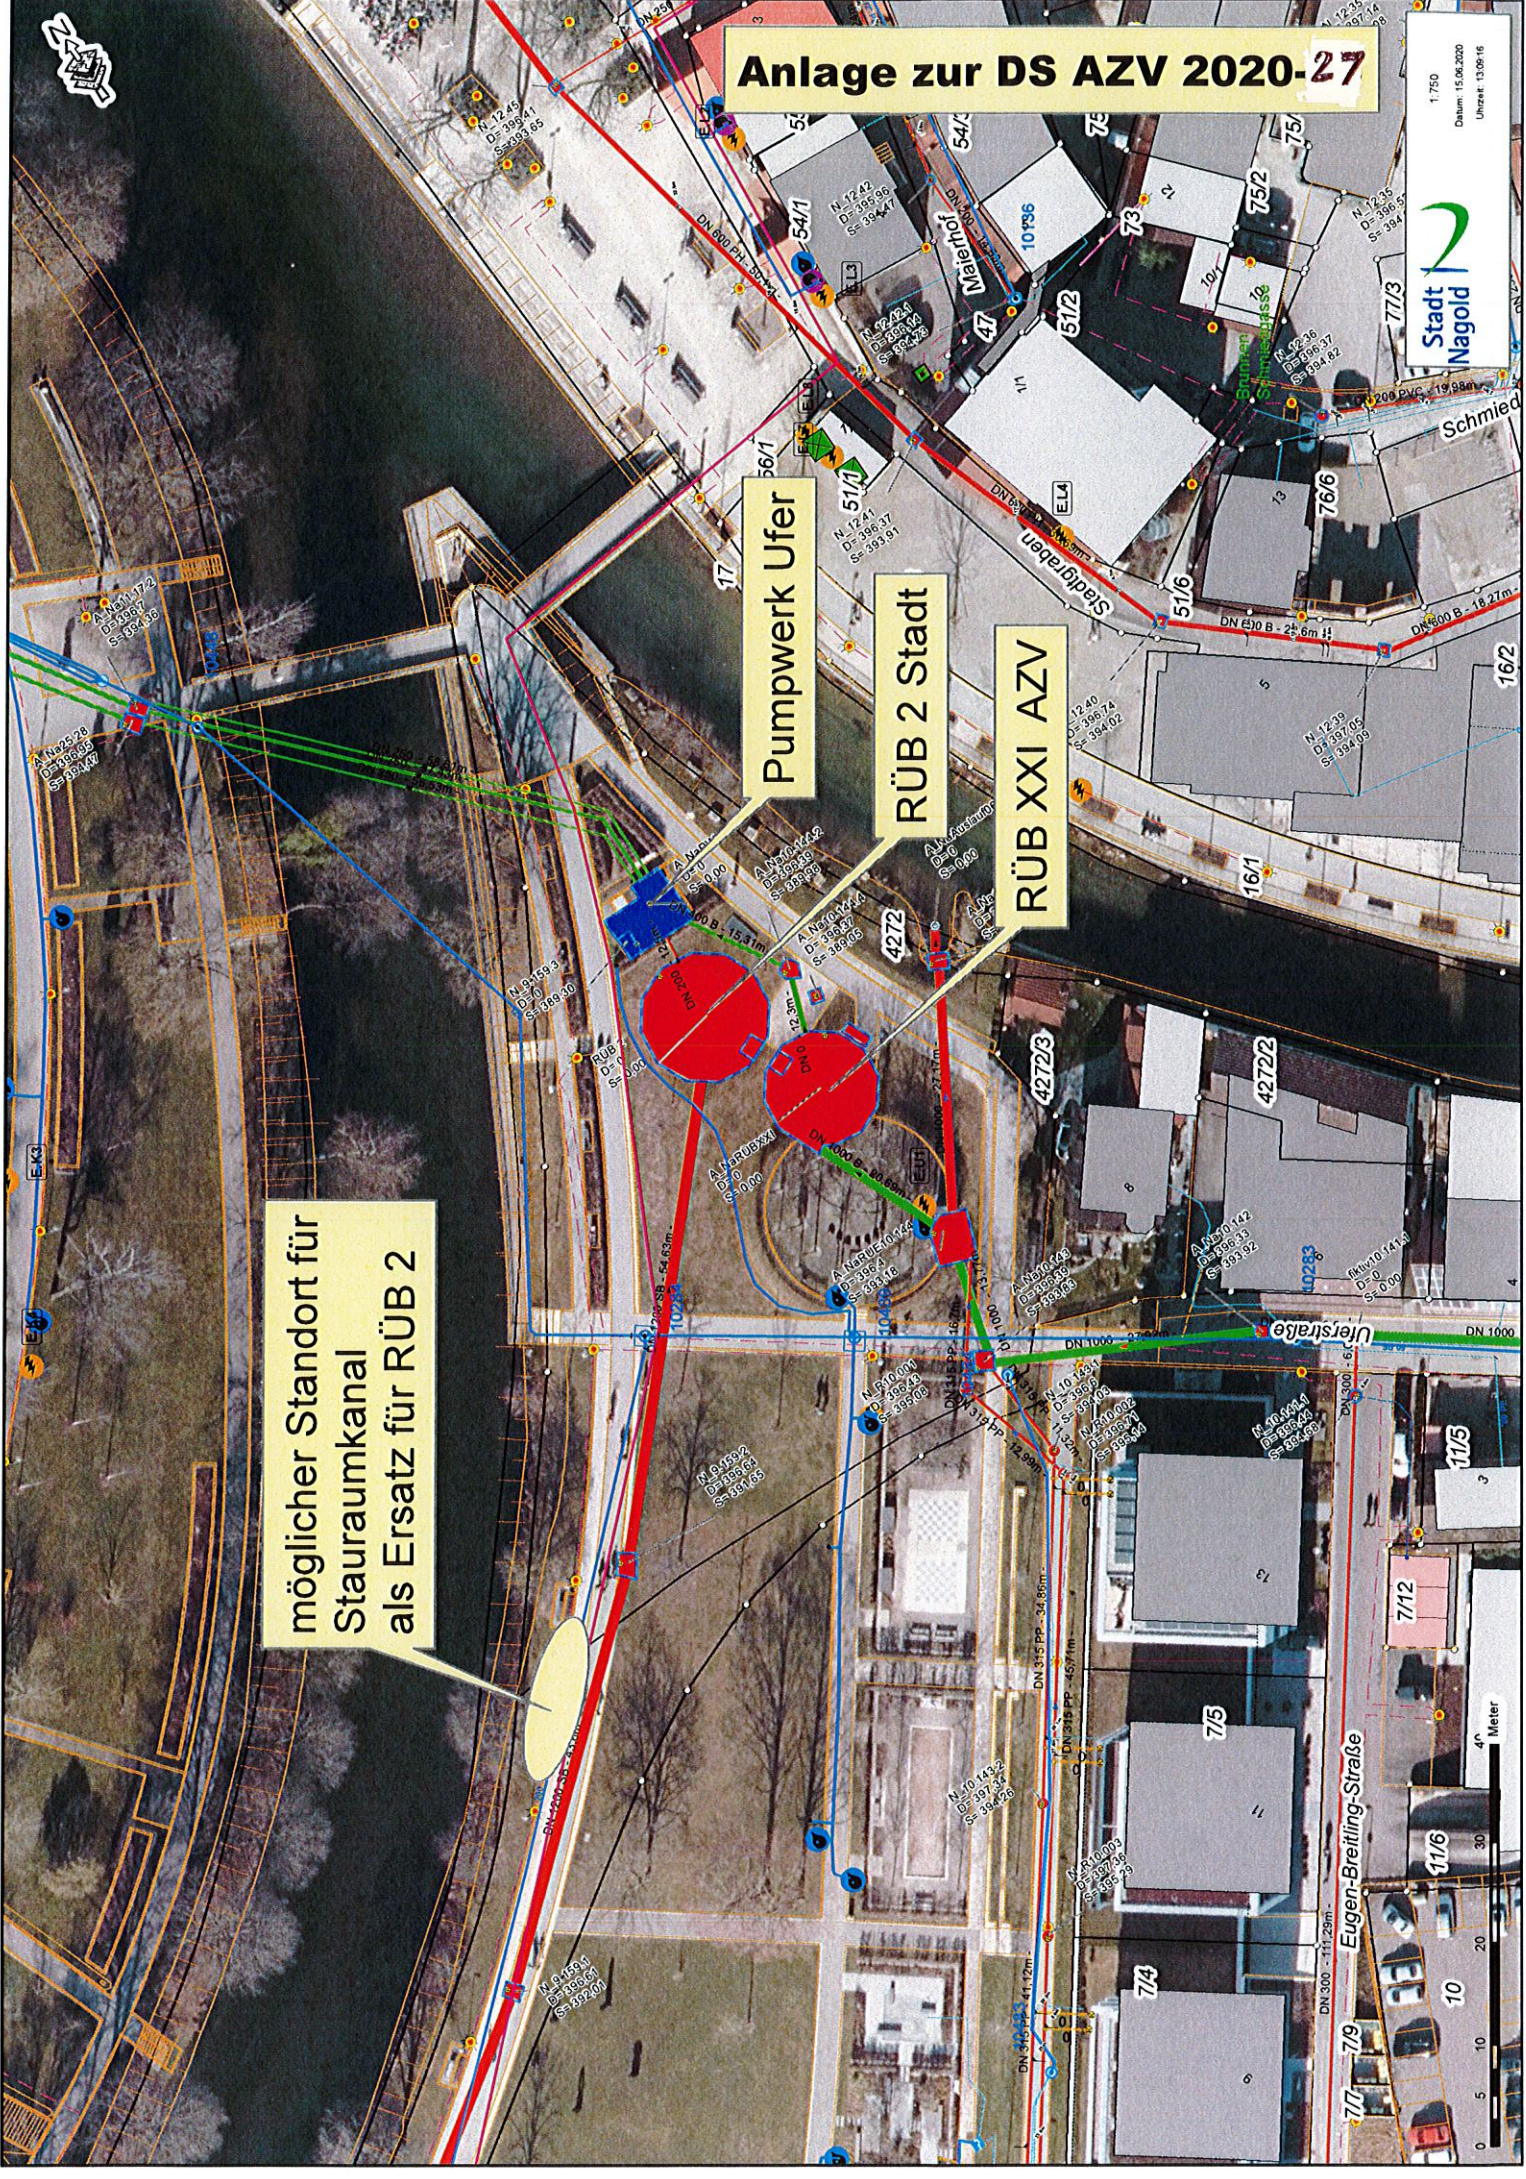

möglicher Standort für
Stauraumkanal
als Ersatz für RÜB 2

Pumpwerk Ufer

RÜB 2 Stadt

RÜB XXI AZV

4m
Meter

0 5 10 20 30