


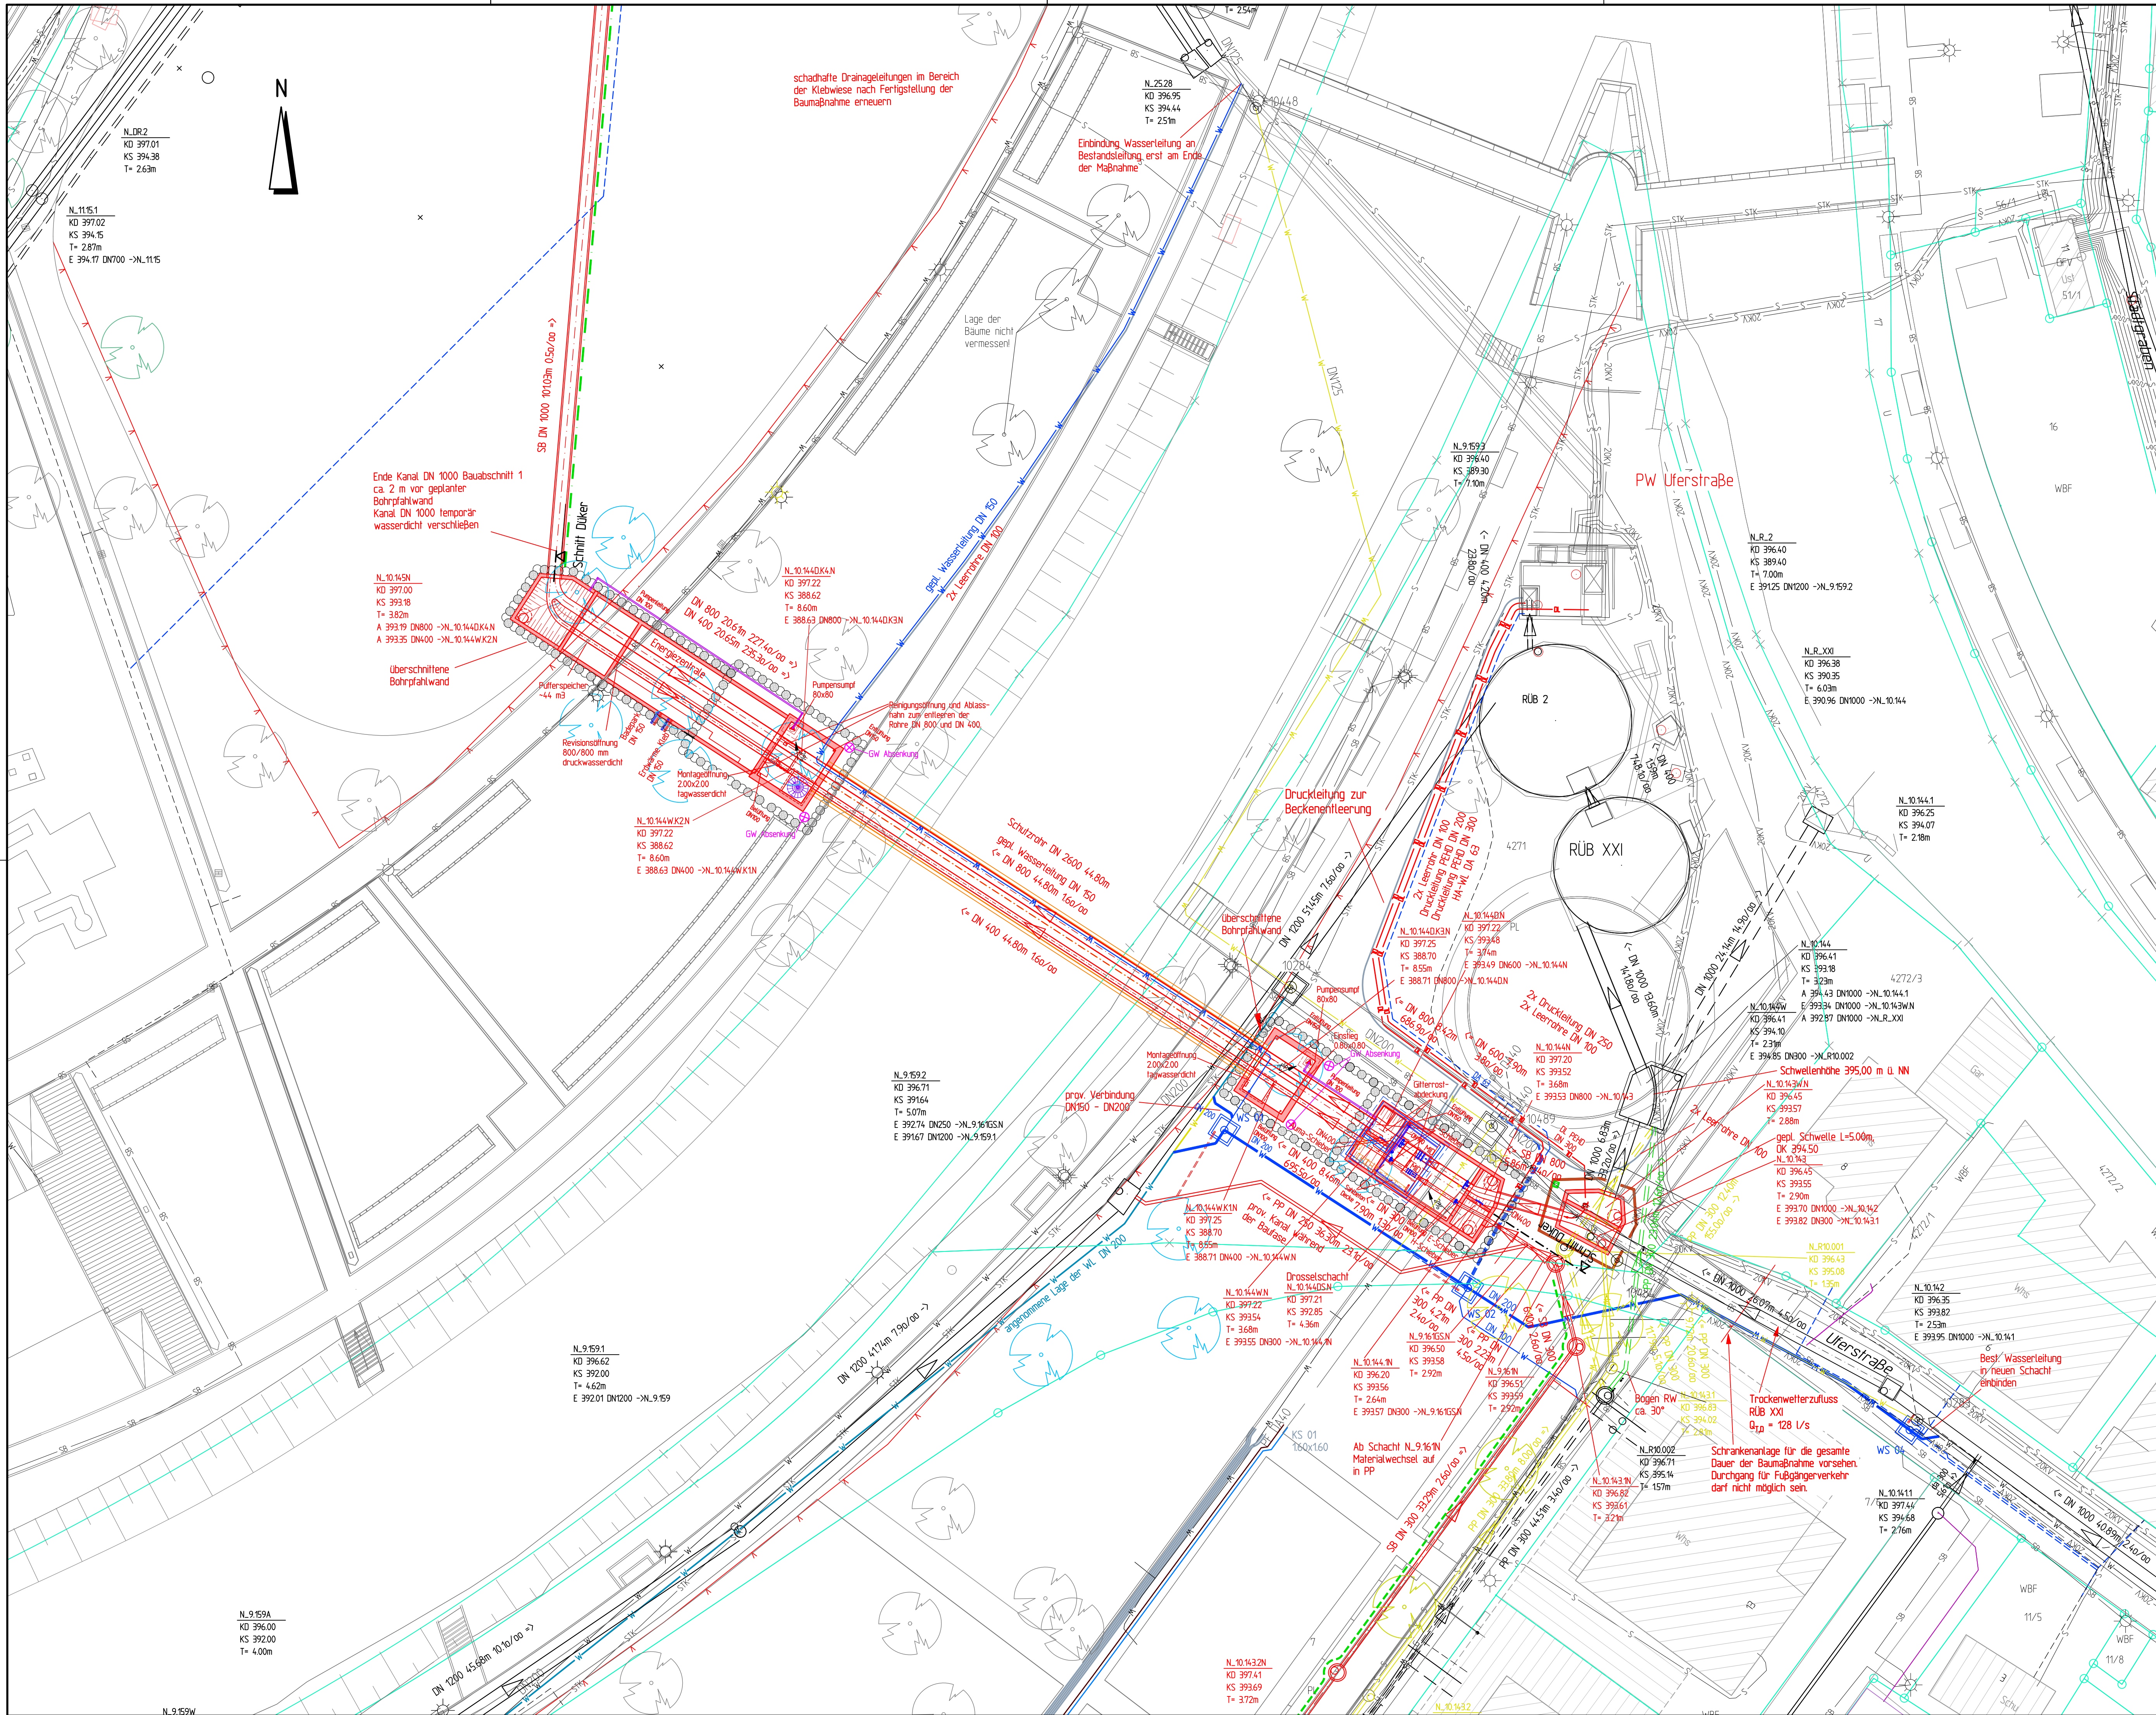

Zeichenerklärung

- best. Mischwasserkanal
- gepl. Mischwasserkanal
- abbr. Mischwasserkanal
- best. Regenwasserkanal
- gepl. Regenwasserkanal
- abbr. Regenwasserkanal
- gepl. Wasserleitung
- best. Hausanschluß MW-Kanal
- best. Hausanschluß RW-Kanal
- best. Wasserleitung
- best. Wasser Hausanschluss
- gepl. Wasserleitung
- gepl. Wasser Hausanschluss
- abbr. Wasserleitung
- best. Steuerungskabel - Wasserleitung
- best. Gasleitung
- best. Telekom/ Vodafone
- best. Stromleitung Mittelspannung
- best. Stromleitung Niederspannung
- best. Straßenbeleuchtungskabel
- gepl. Kalte Nah-Wärme Ableitung
- gepl. Kalte Nah-Wärme Zuleitung
- gepl. Druckleitung
- gepl. Kabel- und Leerrohrtrasse
- gepl. Zaun
- best. Straßeneinlauf
- best. Straßenbeleuchtung

Hinweis:

Kanallängen sind keine Haltungs- sondern Rohrlängen.
Rohrlängen sind 30-Längen. KS sind Auslaufhöhen.

Bestehende Fremdleitungen wurden nachrichtlich aus den
Bestandsplänen übernommen !

Verwendete Grundlagenpläne: Alkis 2019

Für die Einmessungen der Krümmen, Bögen, Armaturen und
Formteile etc. der Wasser- und Gasleitungen ist vor
Grabenverfüllung das Vermessungsbüro rechtzeitig zu informieren.

Ausführungsplanung

Nr.	Änderungen	Datum	Name
06	Geröllschächte eingefügt, DL u. WL angepaßt, gepl. WL auf Grünfläche verlegt	28.11.2024	af
07	neuer W-HA von PW Uferstraße nach WS 2; Geröllschächte vor N.10.144N geändert	05.12.2024	jgg
08	Bereich Nagold Düker überarbeitet.	21.01.2025	js
09	Bereich Nagold Düker überarbeitet.	03.04.2025	js
09	Messschacht geändert	08.05.2025	js

RAIDT und GEIGER

Ingenieurbüro für Bauwesen und Umwelttechnik

Malerdickerstraße 25
72108 Rottenburg a.N.
Tel. 07472/9624-0
Fax 07472/962420
INFO@RAIDTundGEIGER.de

AZV Nagold

Anlage	3.13	Neubau Düker in Nagold RUB XXI	Datum	Nome
Projekt	739		Beorb.	April 2024
Maßstab	1 : 250	Kanalisation Lageplan 3	Gez.	April 2024
Format	A3		Gepr.	April 2024

Der Bauherr:
AZV Nagold,

Der Planverfasser:
Rottenburg, 26.04.2024